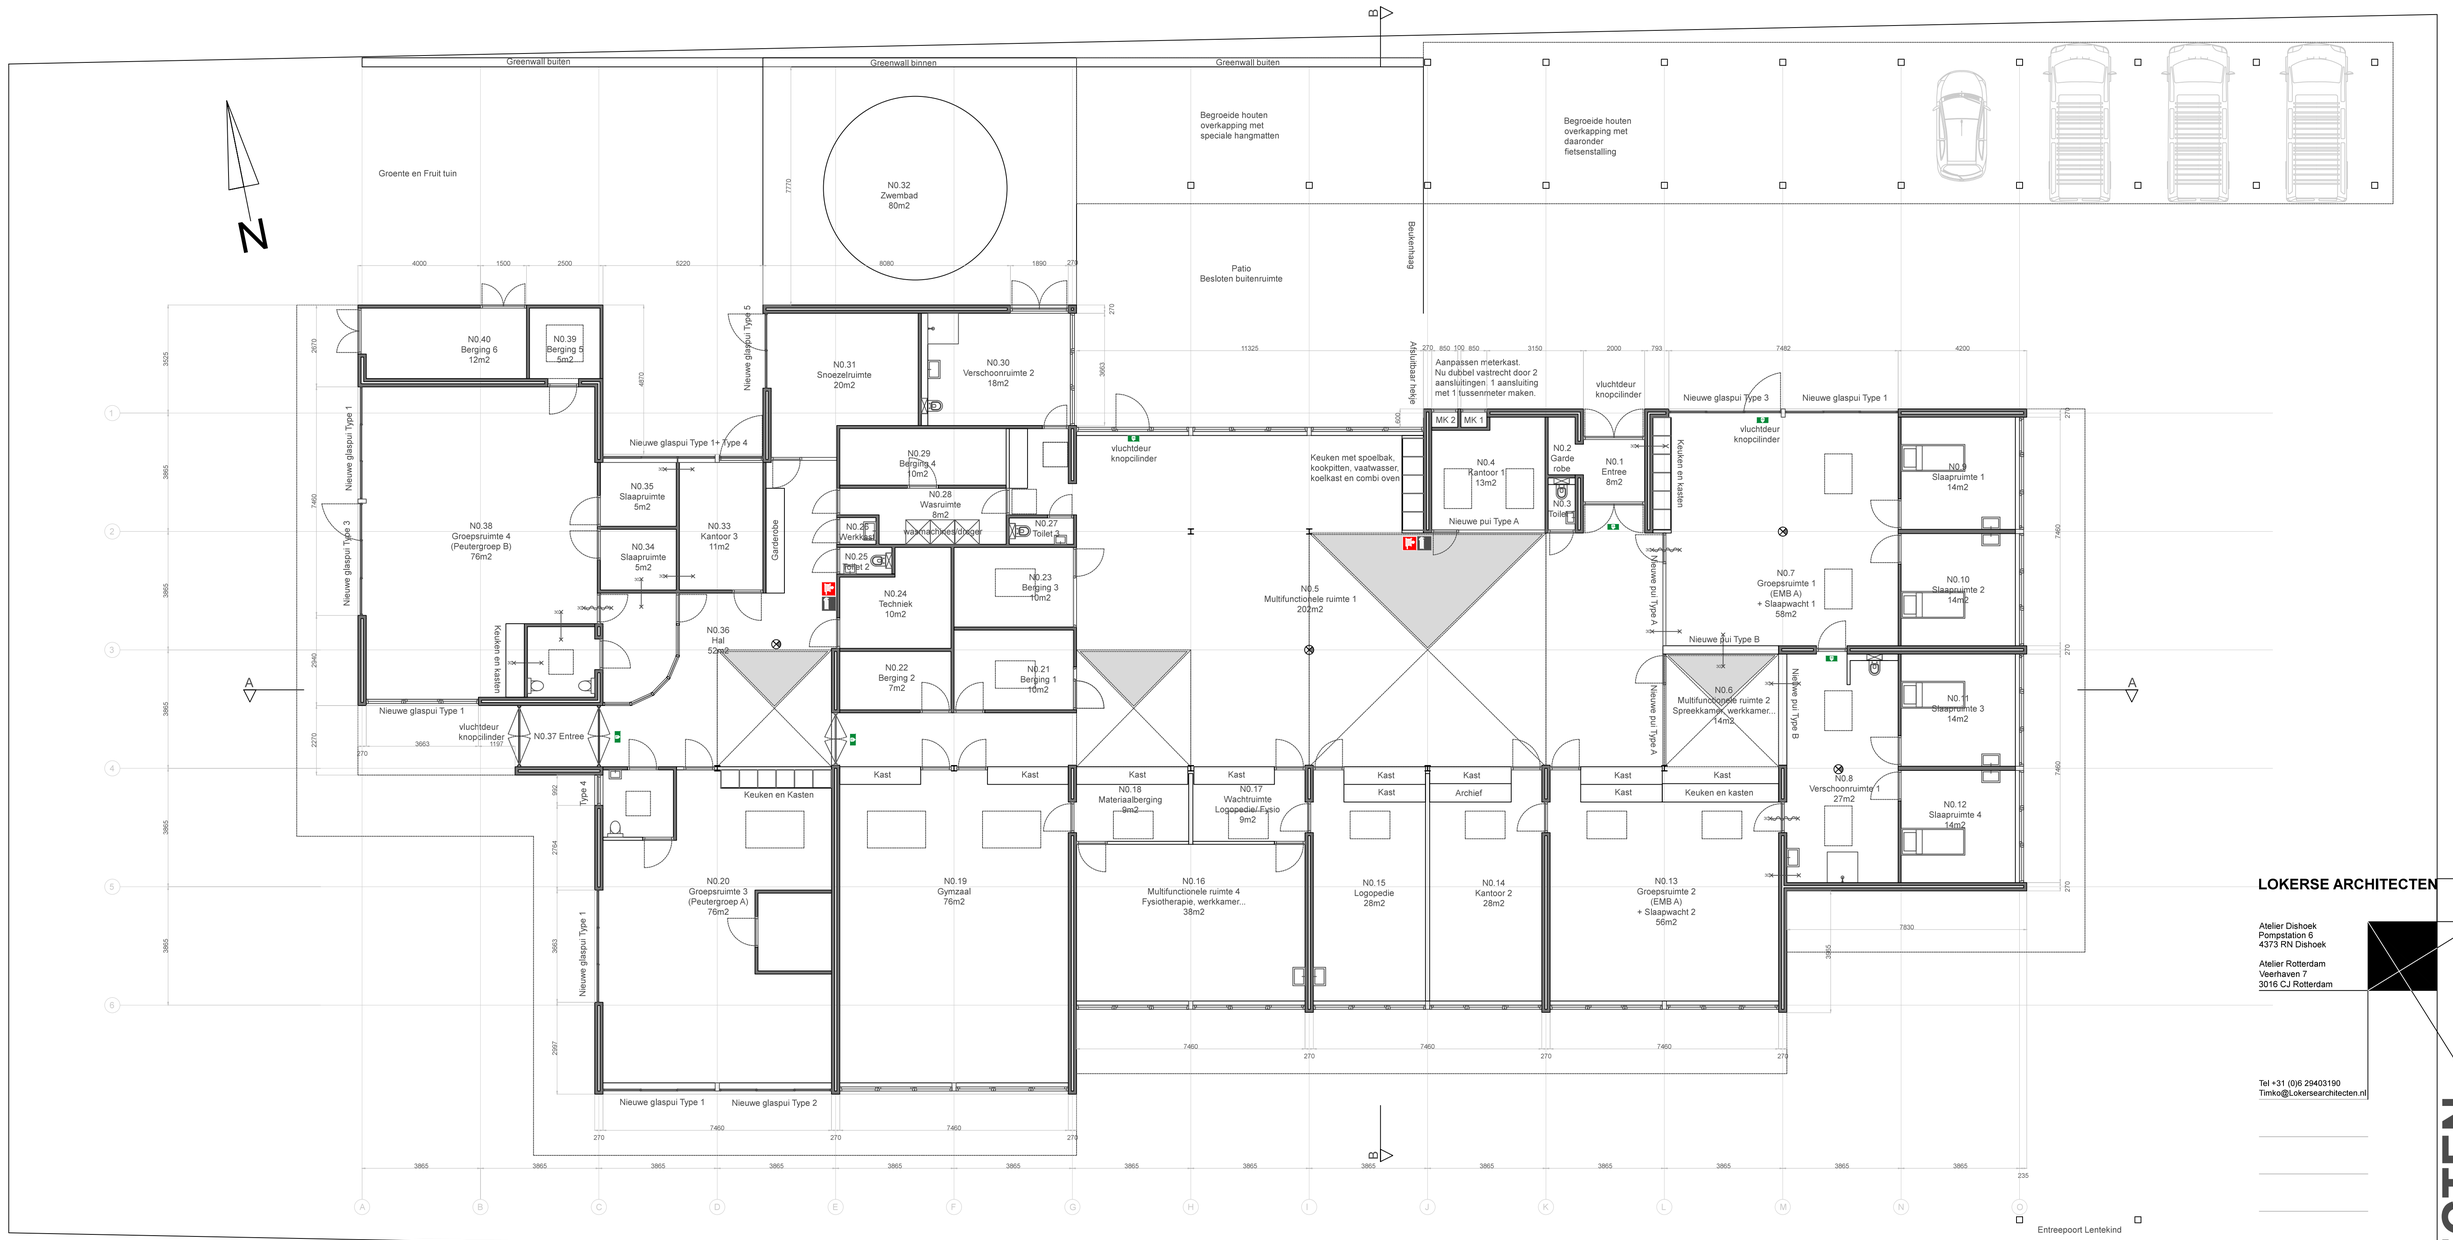

LOKERSE ARCHITECTEN

Atelier Dishoek
Pompstation 6
4373 RN Dishoek

Atelier Rotterdam
Veerhaven 7
3016 CJ Rotterdam

Tel +31 (0)6 29403190
Timko@Lokersearchitecten.nl

Project:
Lentekind

Opdrachtgever:
Stichting Lentekind

Adres:
Beneluxlaan 16
4334 GJ Middelburg

DEFINITIEF ONTWERP

Datum: 20 02 2014

Revisie:

Getekend: TLO

Gecontroleerd: Ir. T.J. Lokerse

Beganegrond

Schaal: 1:100 A1 formaat

Maten (mm) in het werk te controleren

Tekening nummer:
201

LOKERSE ARCHITECTEN